

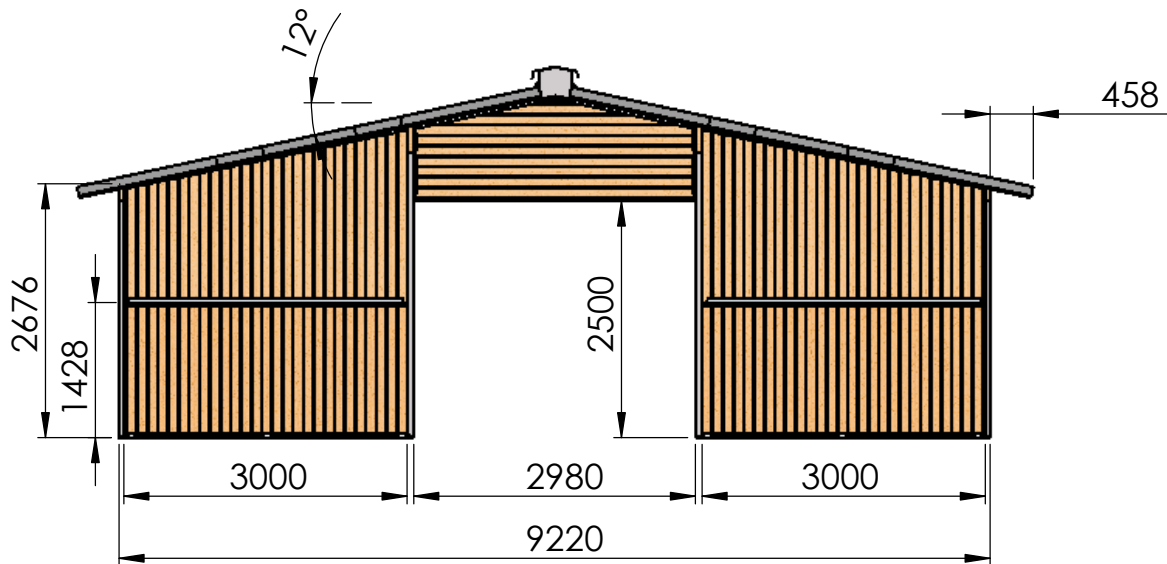
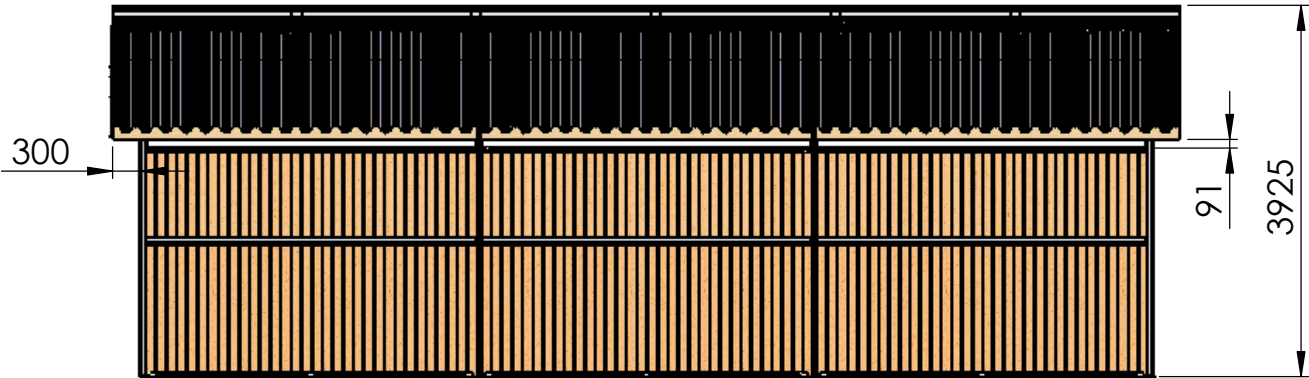
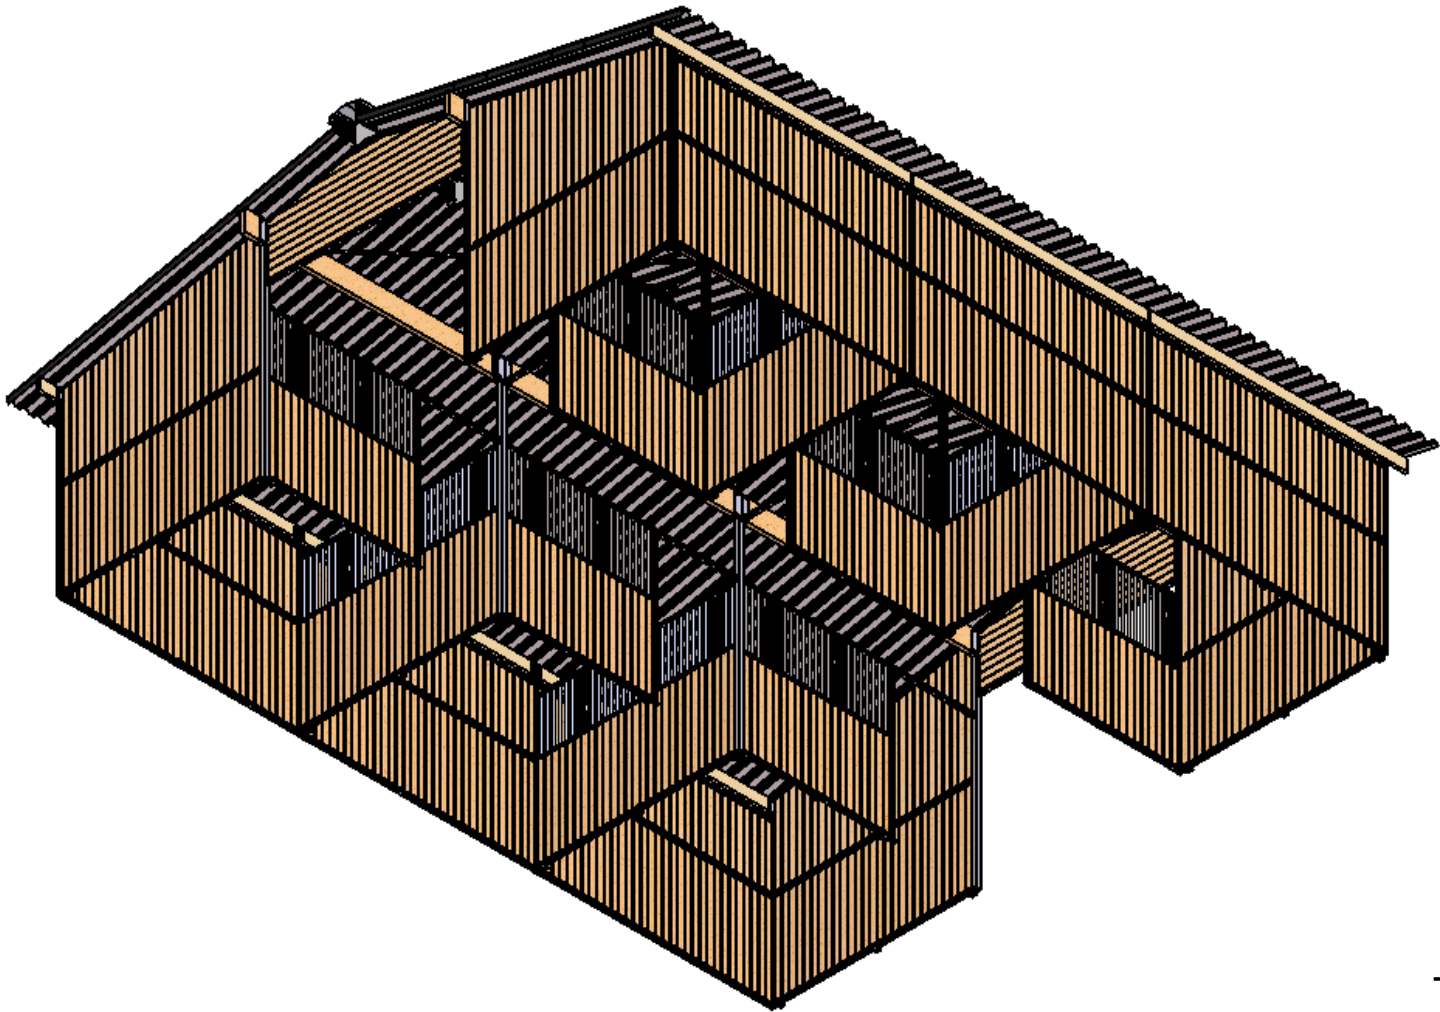
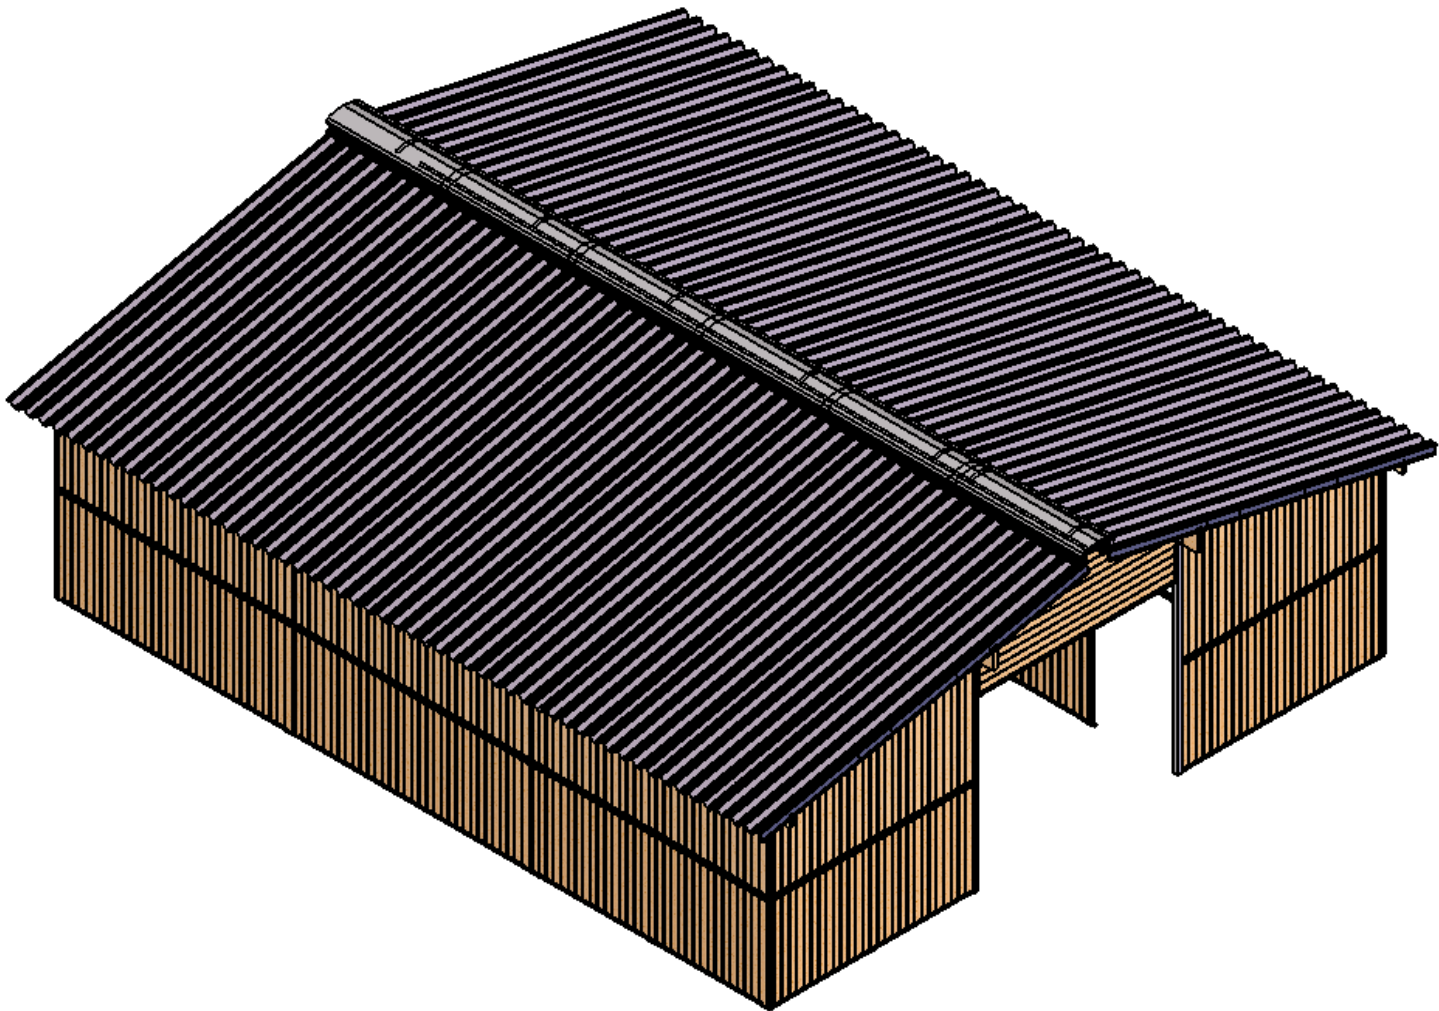


 

	Drawn by	Date	Checked by	Date	Weight	Rev. No.
	Utestall Robust Limträbalk Stående Virke				Sheet No. 1/6	Config. Name Default
					Drw. No. 14327-M	

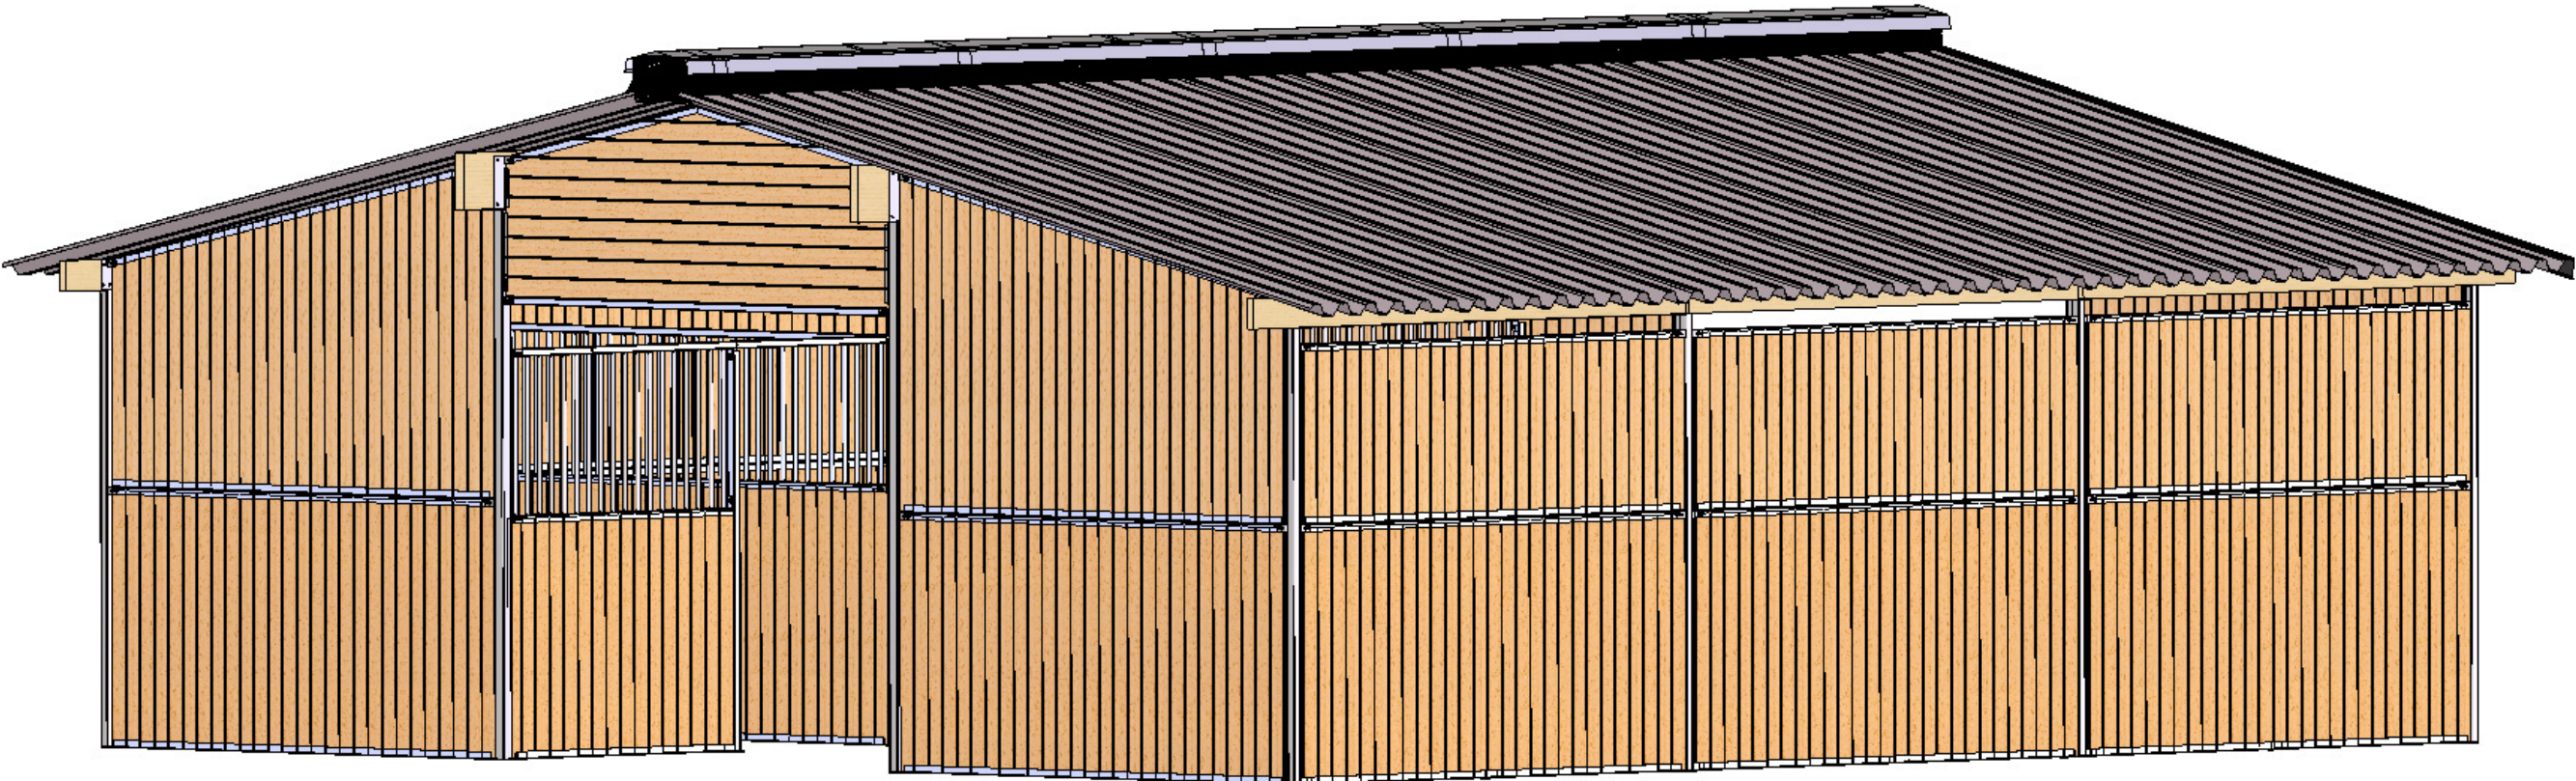

18	85024-1705-1	Underliggare L=1705 , U-profil 40x50x40x3
18	85024-2915	Underliggare L=2915 U-profil 40x50x40x3
17	85056-2915	Dubbelfprofil Mellanvägg L=2915
17	85056-2915	Dubbelfprofil Mellanvägg L=2915
16	64323-2940	Överliggarrör i Stallgång L=2940
12	85084	Överliggare vinklad Utestall L=2x1500
12	85055-3010	Överliggare Optimal2 L=3010
12	85055-2915	Överliggare Mellanvägg MP L=2915
11	61199-3025	Regel 45x170 L=3025
10	61199-3360	Regel 45x170 L=3360
9	61186-3040	Limträbalk 225x56 L=3040
8	61186-3370	Limträbalk 315x66 L=3370
7	85011	Frontstolpe 50x50x2 L=2195
6	64229-01-V	Hörnstolpe UTS/UTB Ver 01 Bak Vänster L=2676
5	64229-01-M	Hörnstolpe UTS/UTB Ver 01 Bak Mitten L=2676
4	64229-01-H	Hörnstolpe UTS/UTB Ver 01 Bak Höger L=2676
3	64230-V-2	Hörnstolpe Utestall Limträ Fram Vänster L=3315 Stor Port
2	64230-M	Hörnstolpe UTS Robust Fram Mitten L=3315 mm
1	64230-H-2	Hörnstolpe Utestall Limträ2 Fram Höger L=3313 Stor port
POS	PART NO	DESCRIPTION

36	64267	Diagonalstag Utestall Limträ L=4252
34	60046-1315	Granplanka 110x41 L=1315
33	60046-2960	Granplanka 110x41 L=2960
32	60046-1405	Granplanka 110x41 L=1405
31	60046-970	Granplanka 110x41 L=970
30	60046-1860	Granplanka 110x41 L=1860
29	61257LÅG	Gavelnockplåt UTS Limträ LÅG
28	61258-05	Nockplåt 2000x450 mm 12 grader hög
26	61253	Vindskiveplåt Svart L=2000
26	61267LÅG	Perforerad Sidoplåt UTS Limträ LÅG L=2000 mm
24	61249	Vattenavvisarplåt 45 grader UTS L=2000
24	61256-5000	Takplåt T70-57L-846 H=70 B=846 L=5000
23	85083-2950	Frontgaller Optimal2 L=2950
23	85013-2915	Mellanväggsgaller Optimal2 L=2915
19	85023	Golvfäste för Underliggare
POS	PART NO	DESCRIPTION



Utestall Robust Limträbalk
Stående Virke

Sheet No.
2/6

Config. Name
Default

Draw. No.
14327-M

Drawn by

Date


Checked by

Date

Weight

Rev. No.


Denna handling får ej, utan vårt medgivande, kopieras. Den får ej heller delgivas annan eller eljest obehöriga användas. Överträdelse härav beivras med stöd av gällande lag. Myrby Mekaniska Verkstad AB

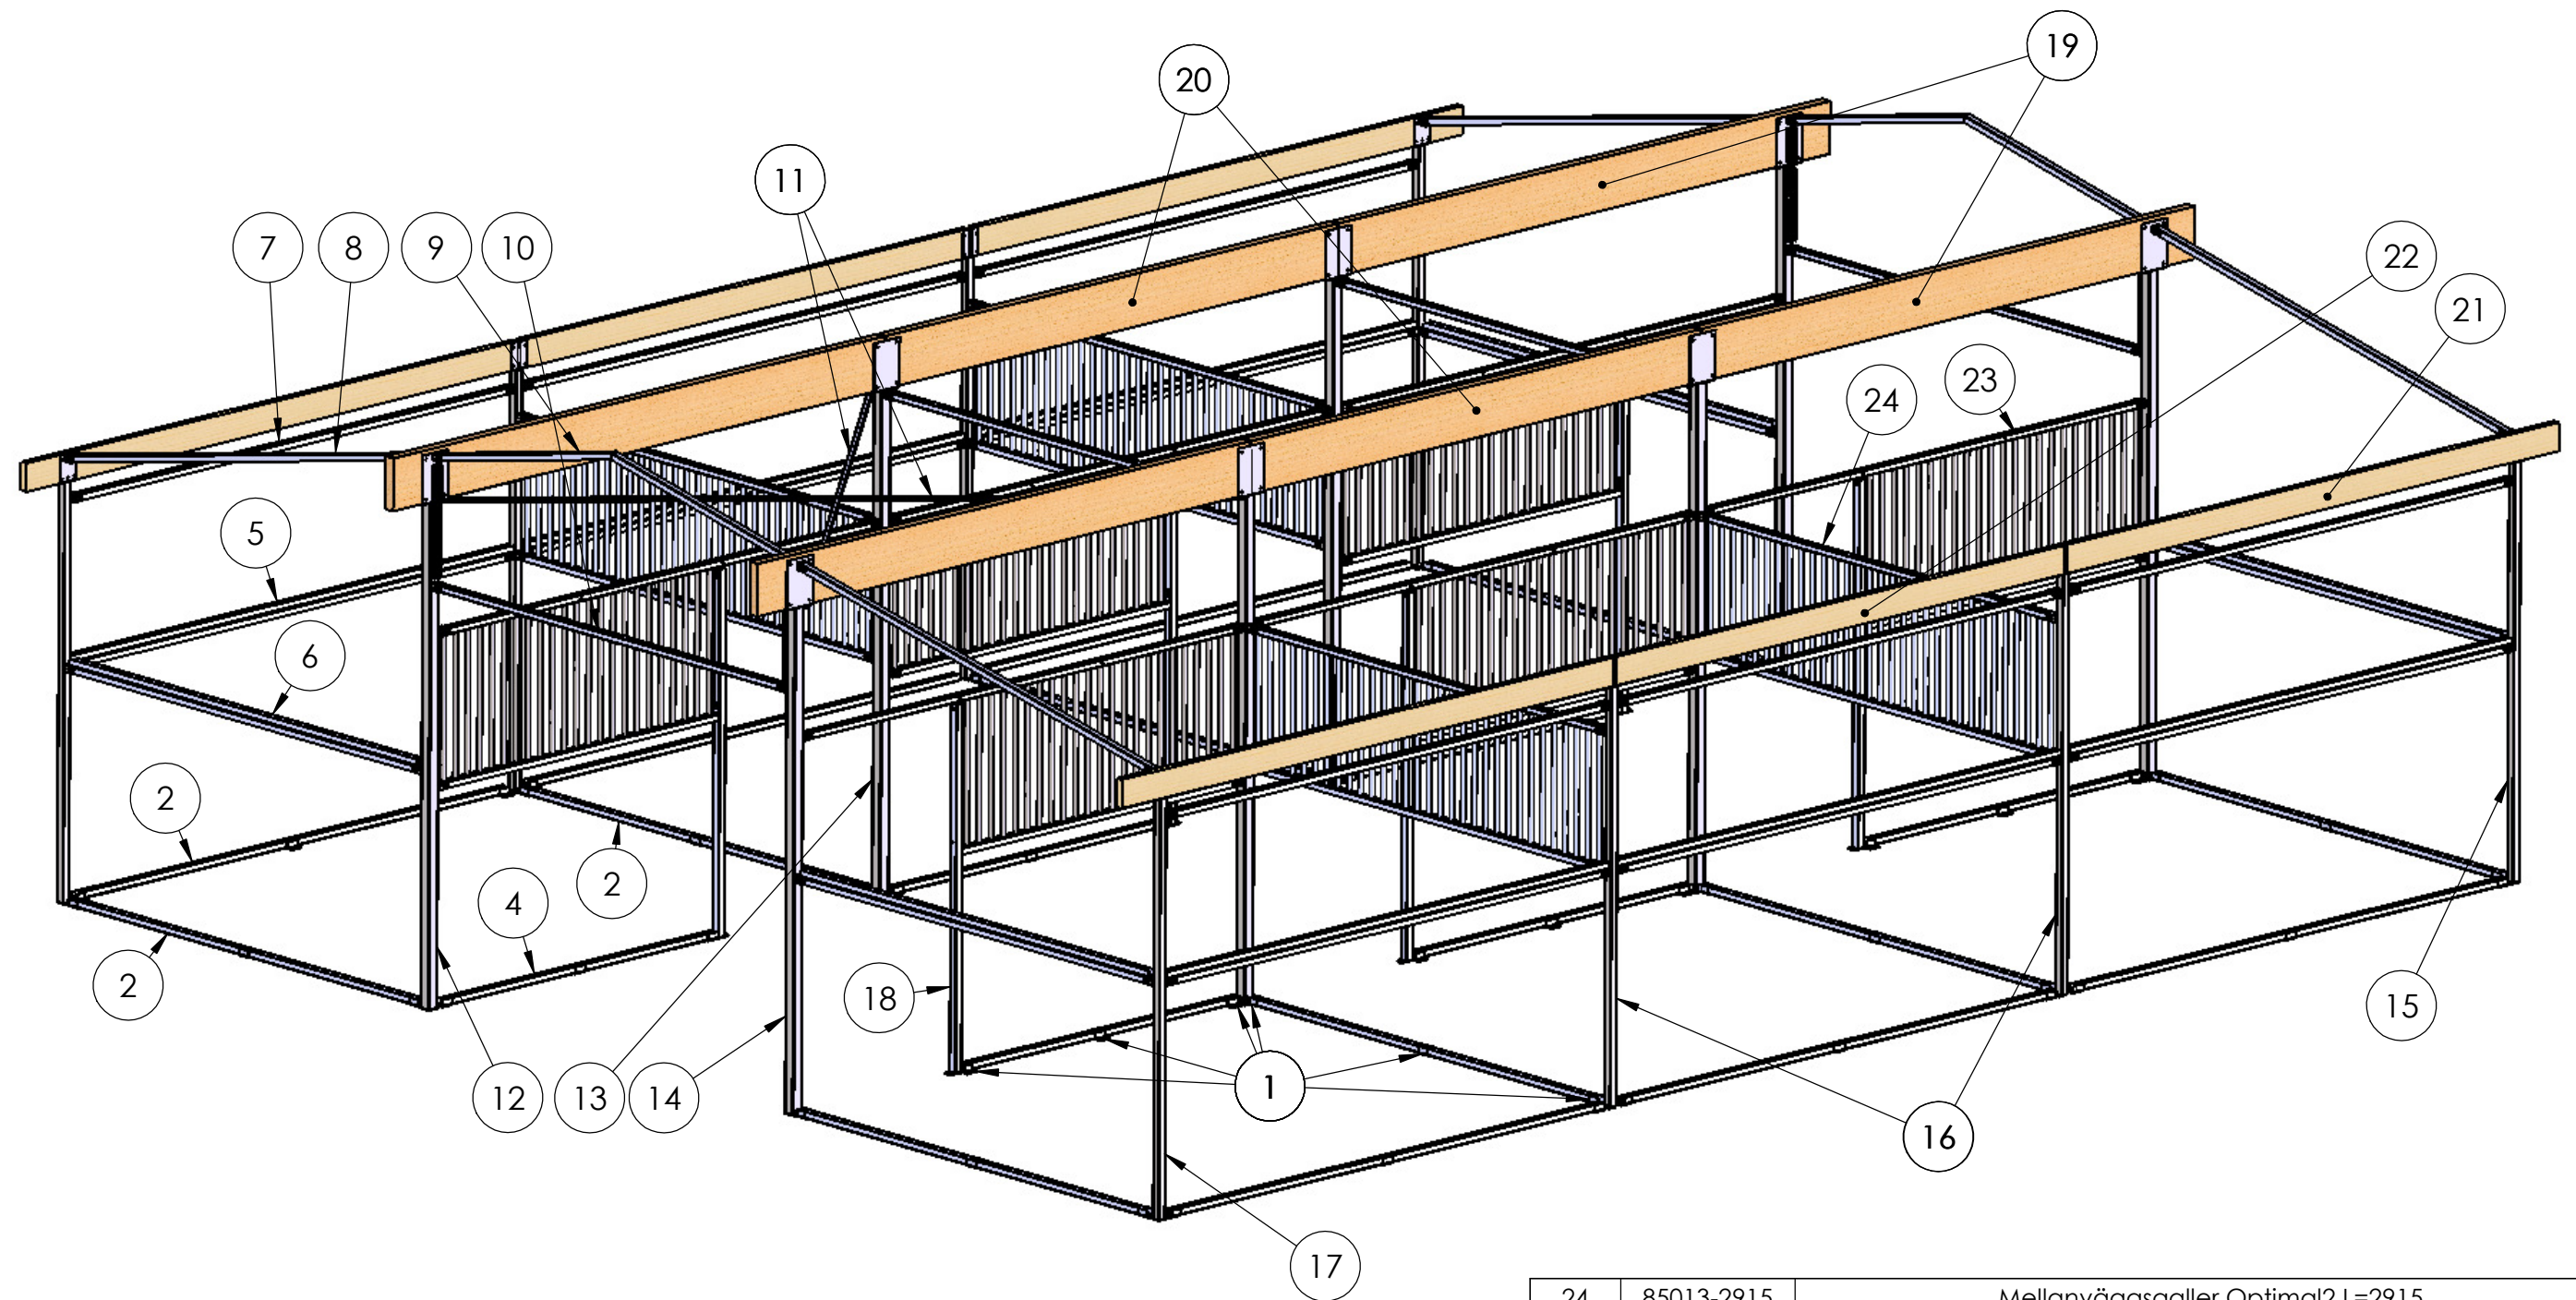






15	64229-01-V	Hörn stolpe UTS/UTB Ver 01 Bak Vänster L=2676
14	64230-H-2	Hörn stolpe Utestall Limträ2 Fram Höger L=3313 Stor port
13	64230-M	Hörn stolpe UTS Robust Fram Mitten L=3315 mm
12	64230-V-2	Hörn stolpe Utestall Limträ Fram Vänster L=3315 Stor Port
11	64267	Diagonalstag UTS Robust Limträ L=4252
10	64323-2940	Överliggarrör i Stallgång L=2940
9	85084	Överliggare vinklad Utestall L=2x1500
8	85055-3010	Överliggare Optimal2 L=3010
7	85055-2915	Överliggare Optimal2 L=2915
6	85056-2915	Dubbelprofil Mellanvägg L=2915
4	85024-1705	Underliggare, U-profil 40x50x40x3 L=1705
2	85024-2915	Underliggare L4=2915 U-profil 40x50x40x3
1	85023	Golvfäste för Underliggare
POS	PART NO	DESCRIPTION

24	85013-2915	Mellanväggsgaller Optimal2 L=2915
23	85083-2950	Frontgaller MP3 L=2950
22	61199-3025	Regel 45x170 L=3025
21	61199-3360	Regel 45x170 L=3360
20	61186-3040	Limträbalk 315x66 L=3040
19	61186-3370	Limträbalk 315x66 L=3370
18	85011	Frontstolpe 50x50x2 L=2195
17	64229-01-H	Hörn stolpe UTS/UTB Ver 01 Bak Höger L=2676
16	64229-01-M	Hörn stolpe UTS/UTB Ver 01 Bak Mitten L=2676
POS	PART NO	DESCRIPTION

	Drawn by	Date	Checked by	Date	Weight	Rev. No.	
	Utestall Robust Limträbalk Stående Virke					Sheet No. 3/6	Config. Name Default
						Drw. No. 14327-M	


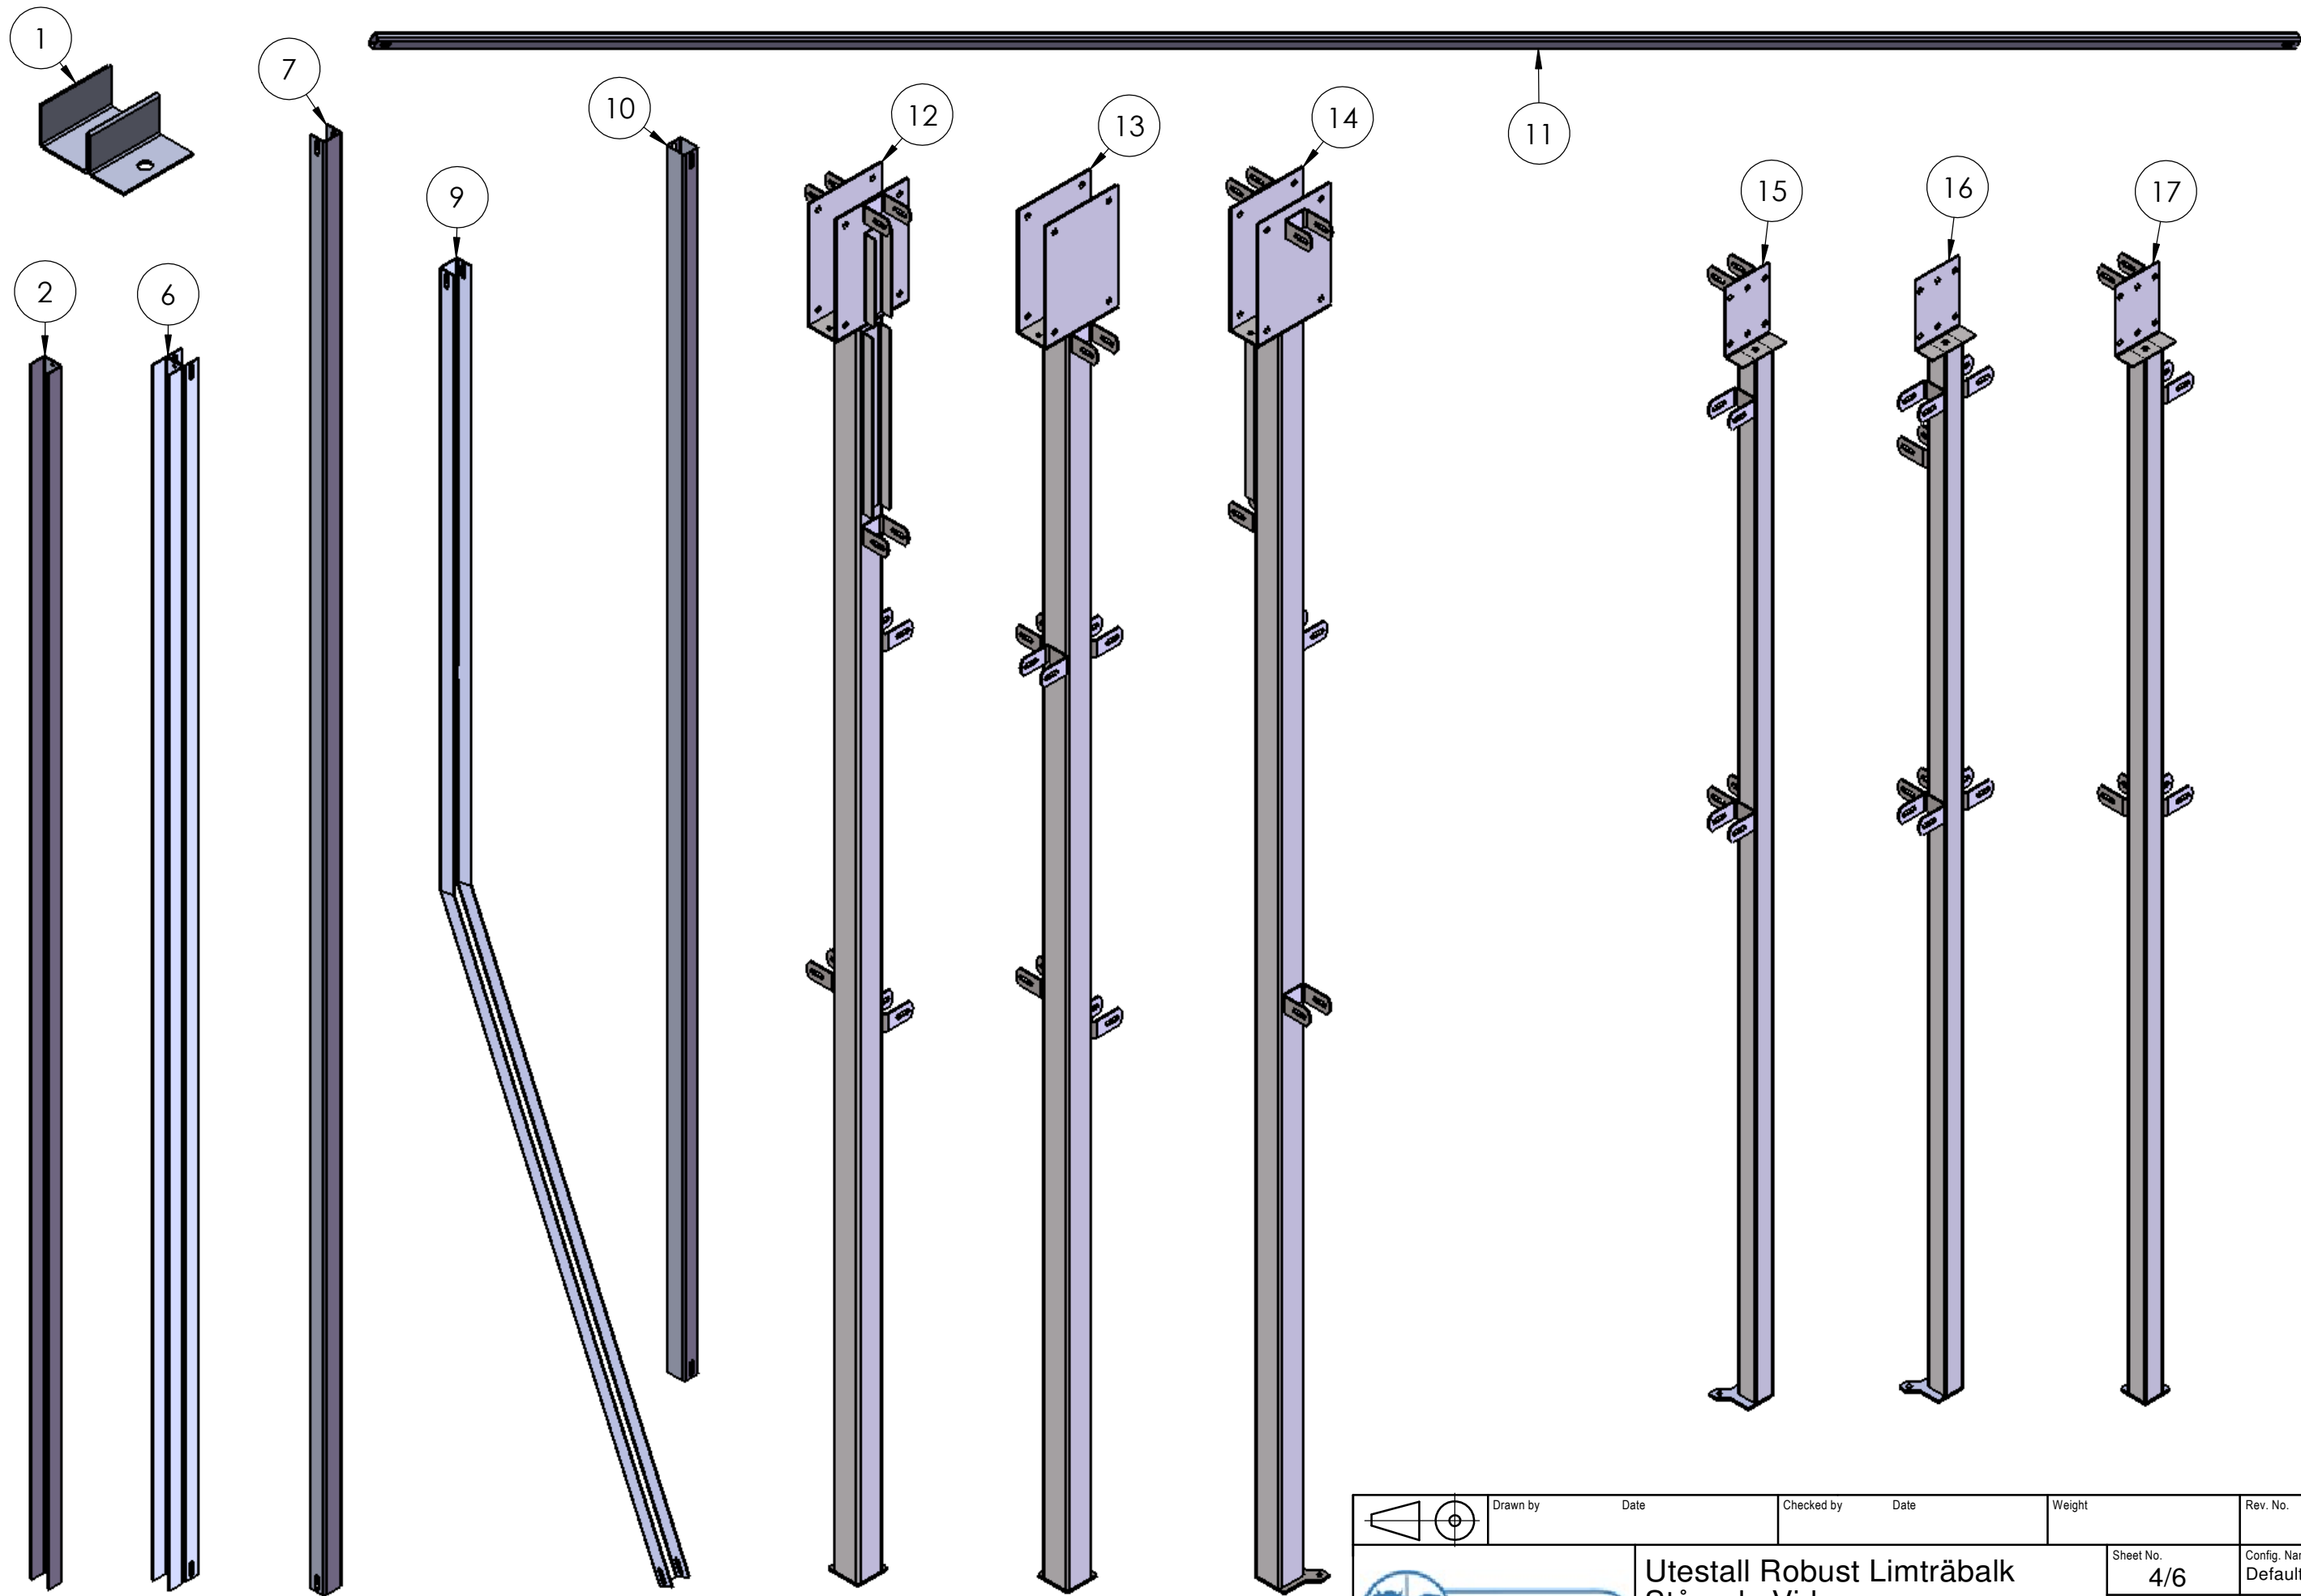


	Drawn by		Date	Checked by		Date	Weight	Rev. No.
	Utestall Robust Limträbalk			Sheet No.		4/6	Config. Name	Default
	Stående Virke			Drw. No.		14327-M		

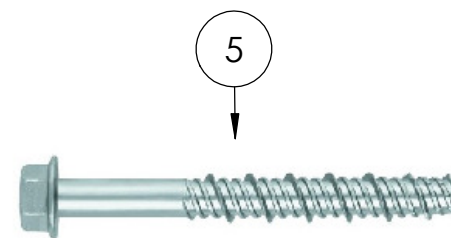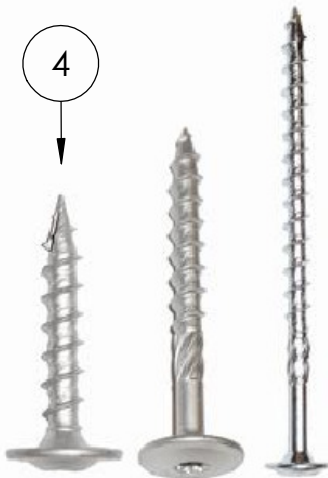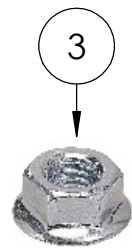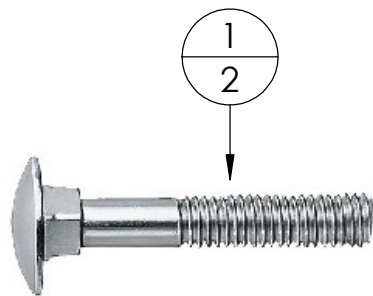
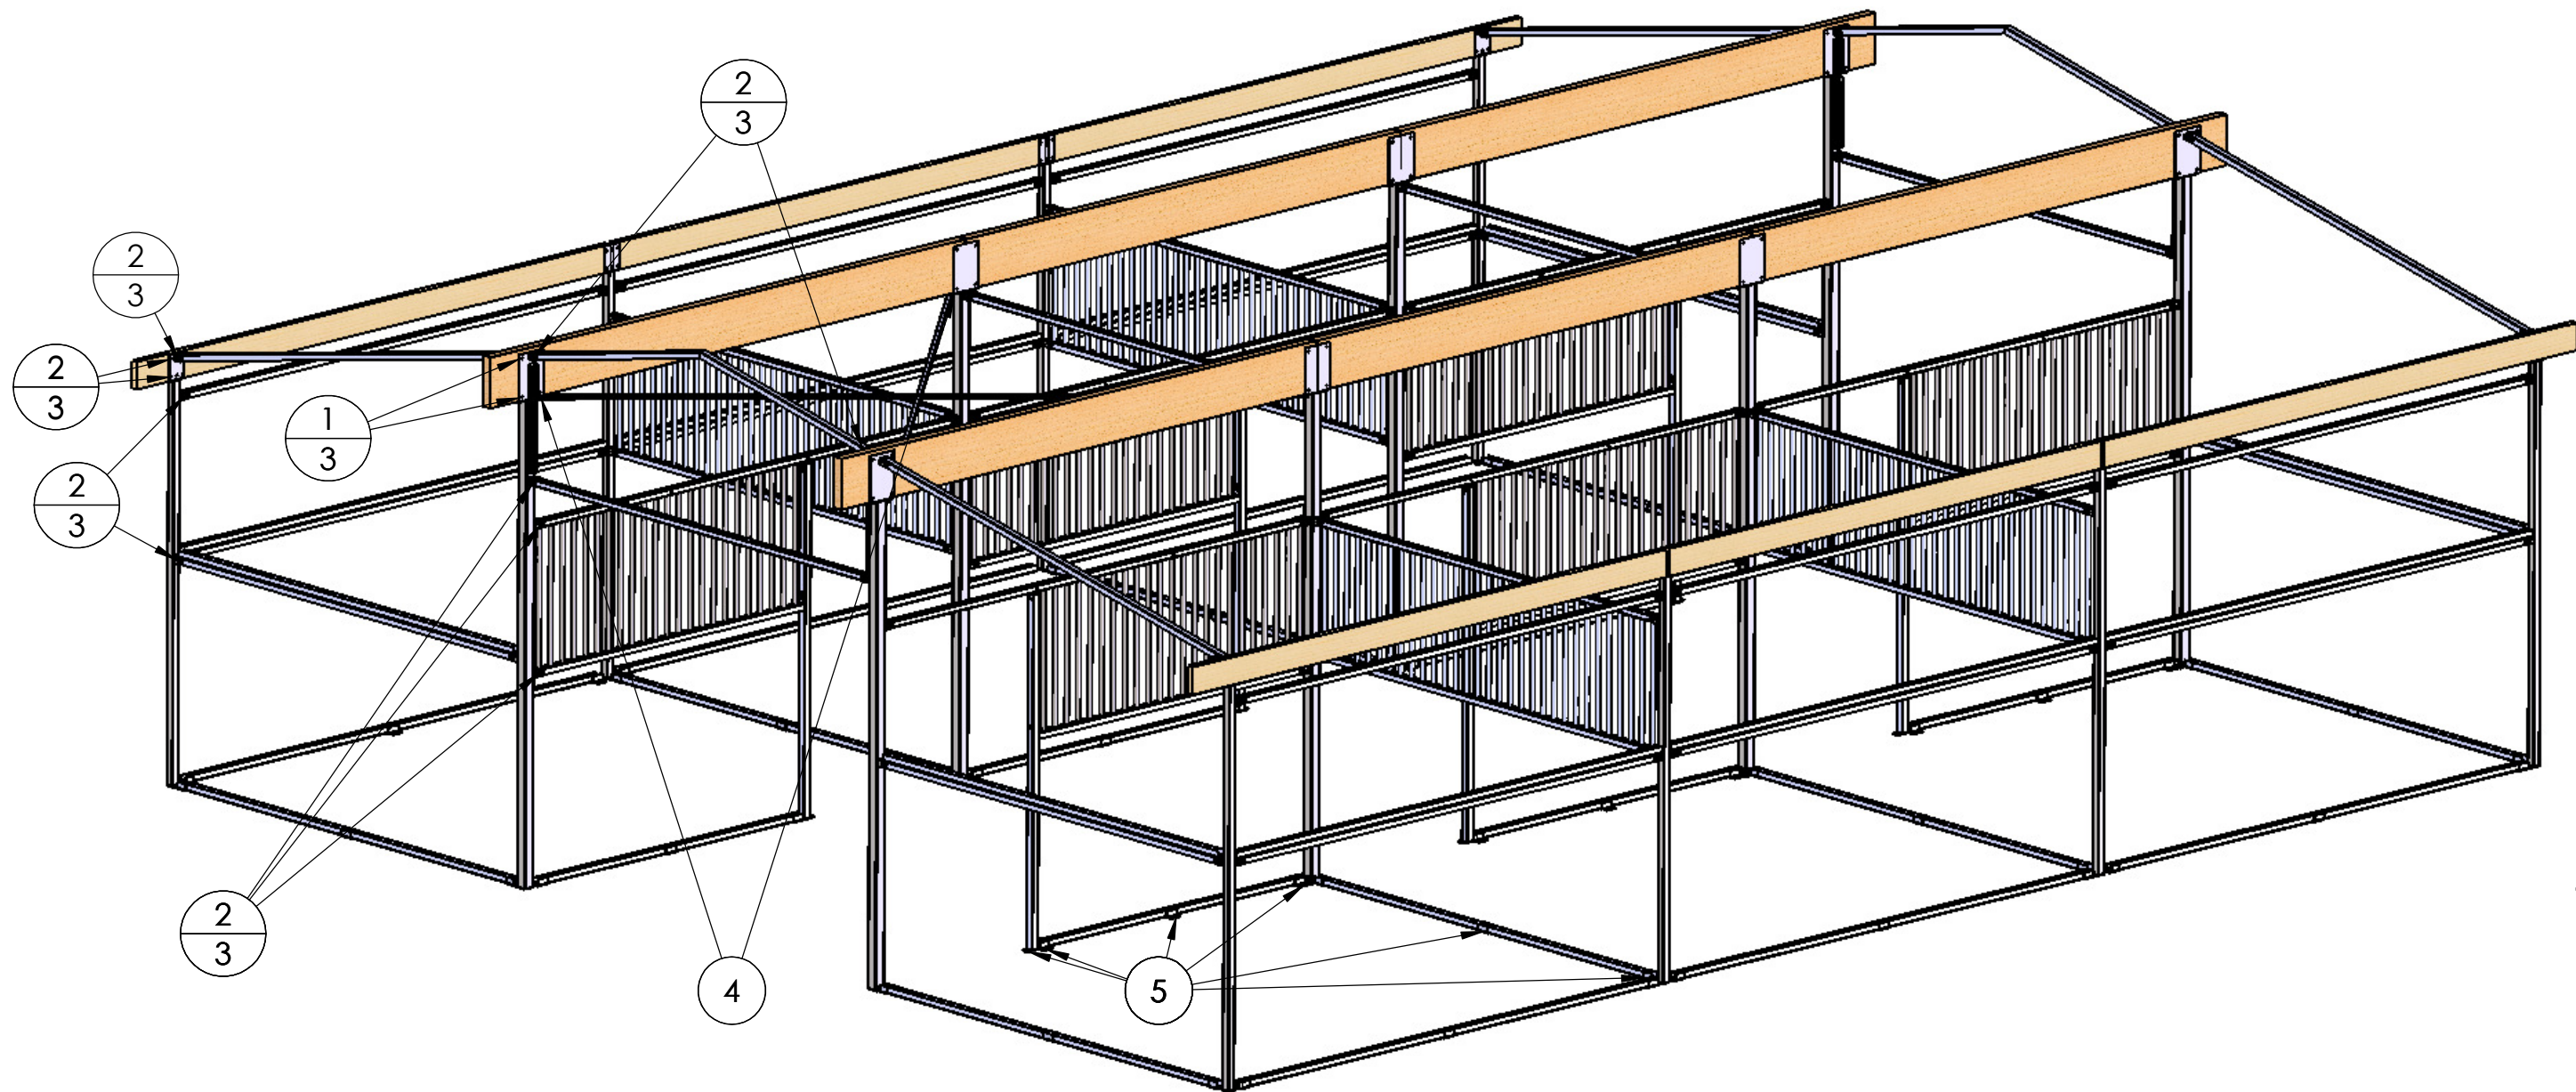


5	65380	Betongskruv 10x65 Rusp Fzb
4	65080	Universalskruv TTMU 8.0x80 torx
3	60116	Flänsnutt M10
2	65212-70	Vagnsbult M10x70
1	65212-100	Vagnsbult M10x100
POS	PART NO	DESCRIPTION

Drawn by	Date	Checked by	Date	Weight	Rev. No.
				Utestall Robust Limträbalk Stående Virke	
				Sheet No. 5/6	Config. Name Skelett
				Drw. No. 14327-M	

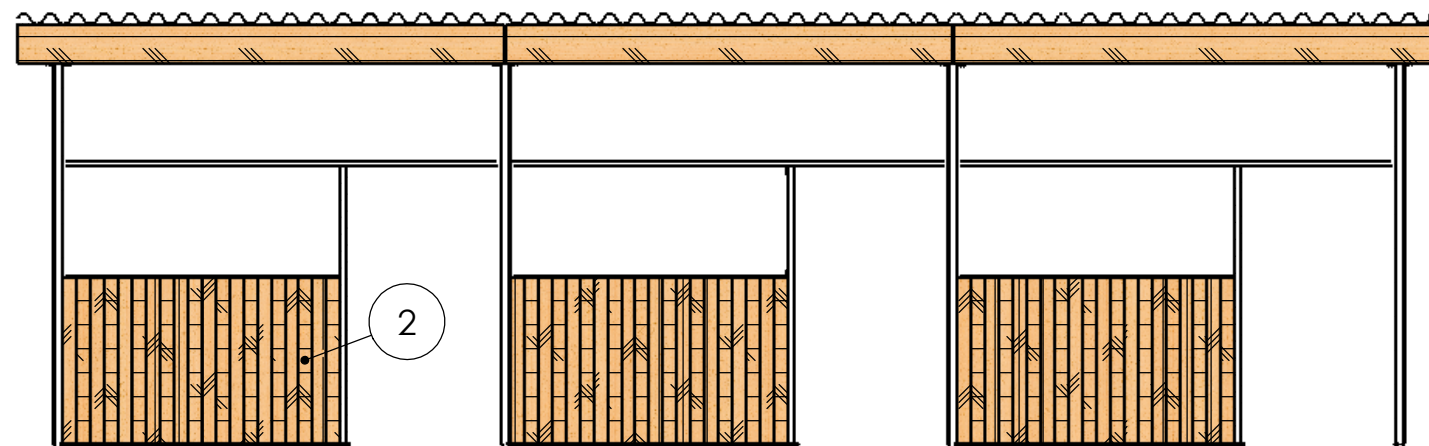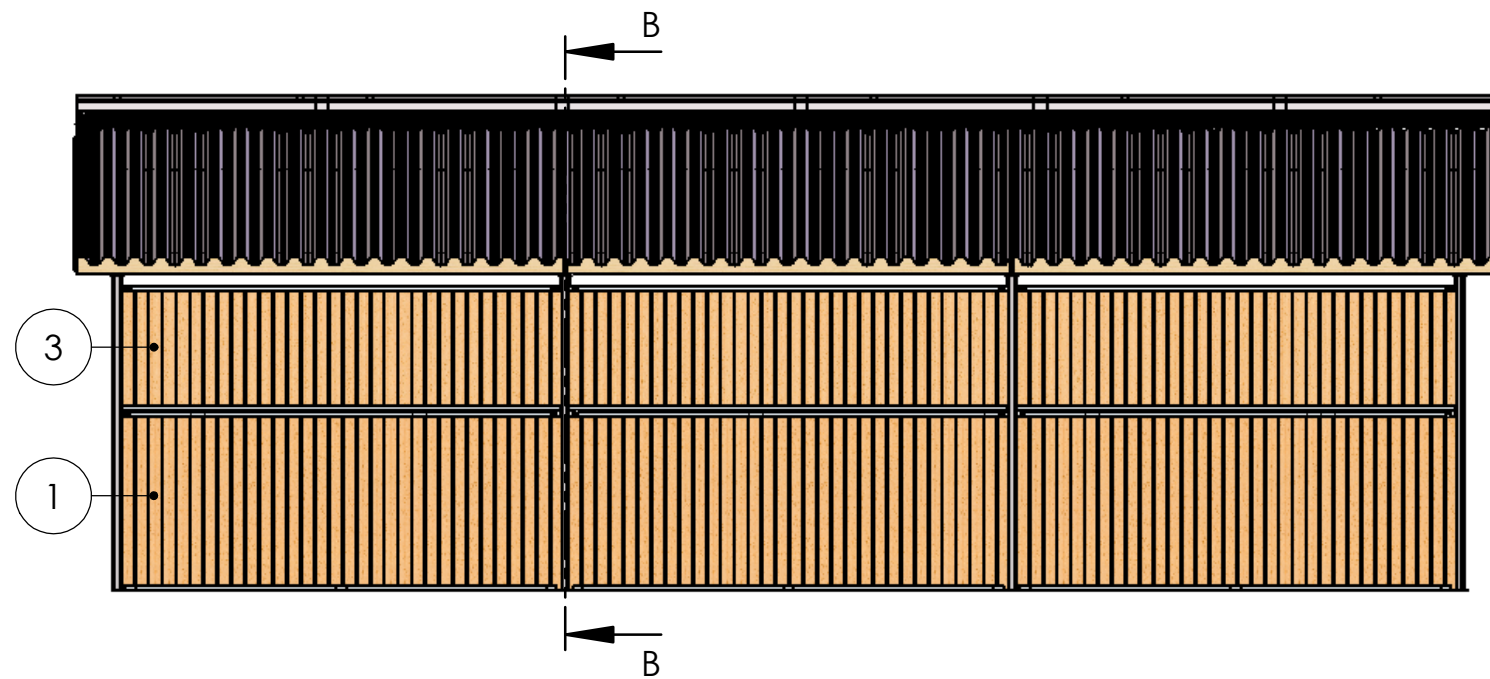


SECTION C-C
SCALE 1 : 60

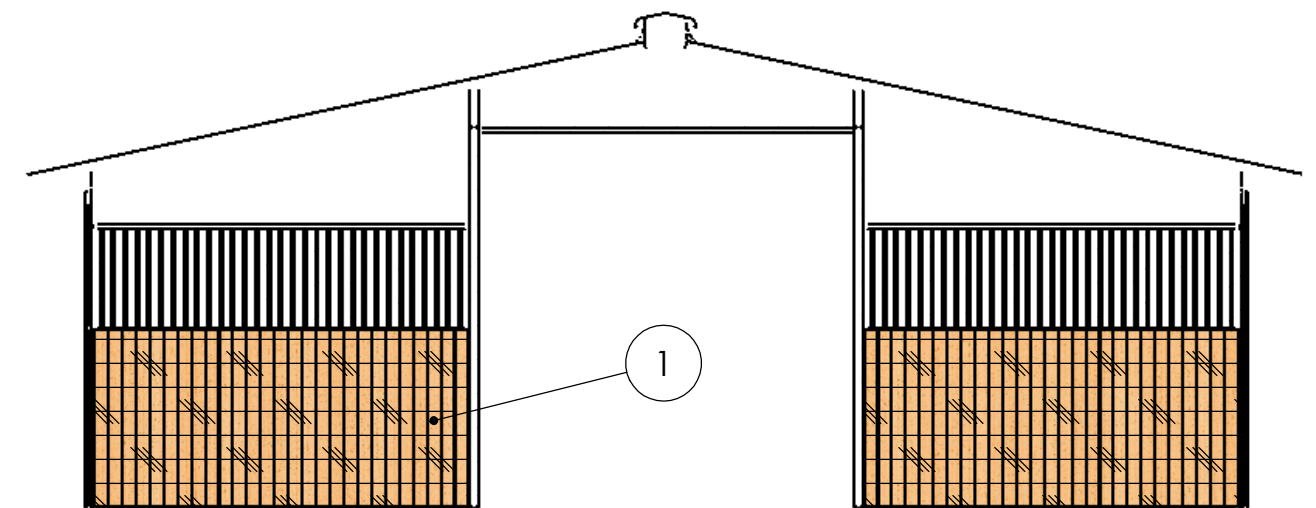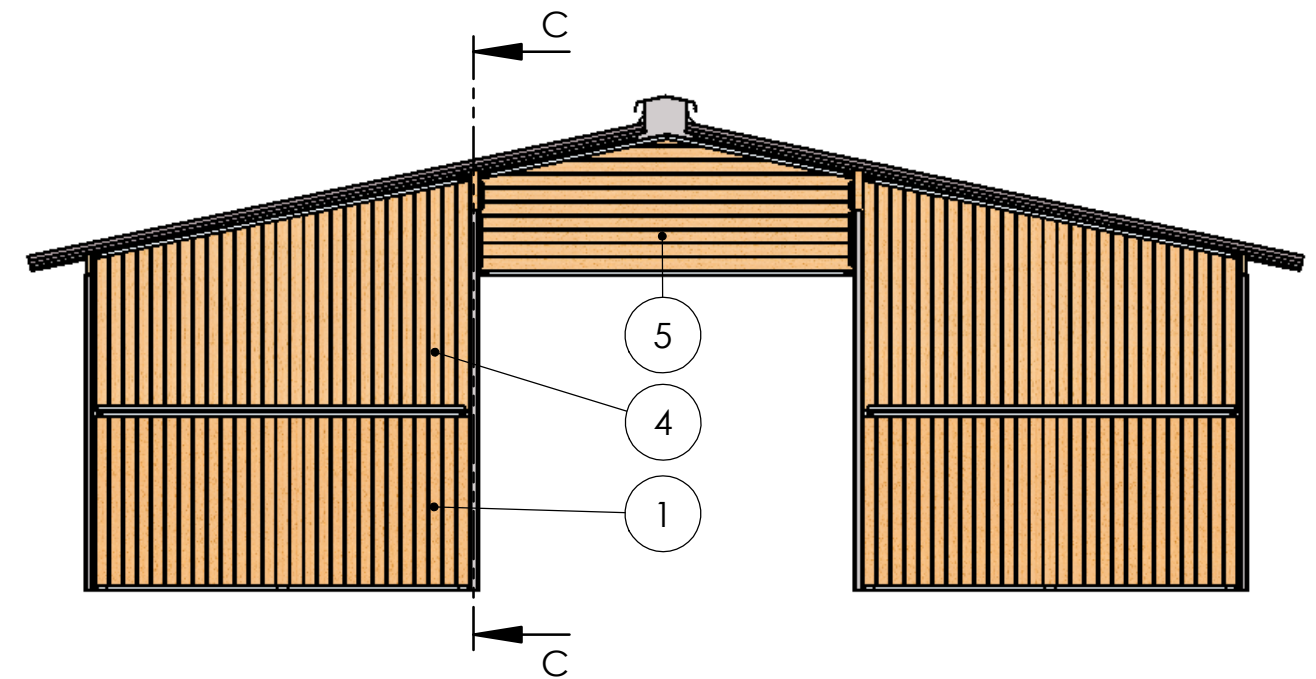

SECTION B-B
SCALE 1 : 60

5	60046-2960	Granplanka 110x41 L=2960
4	60046-1860	Granplanka 110x41 L=1860
3	60046-970	Granplanka 110x41 L=970
2	60046-1315	Granplanka 110x41 L=1315
1	60046-1405	Granplanka 110x41 L=1405
POS	PART NO	DESCRIPTION

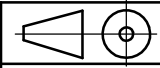		Drawn by _____ Date _____	Checked by _____ Date _____	Weight _____	Rev. No. _____
	Utestall Robust Limträbalk Stående Virke				Sheet No. 6/6 Config. Name Default
					Drw. No. 14327-M